


Progettazione - studio impiantistica

Planning - wiring & plumbing scheme

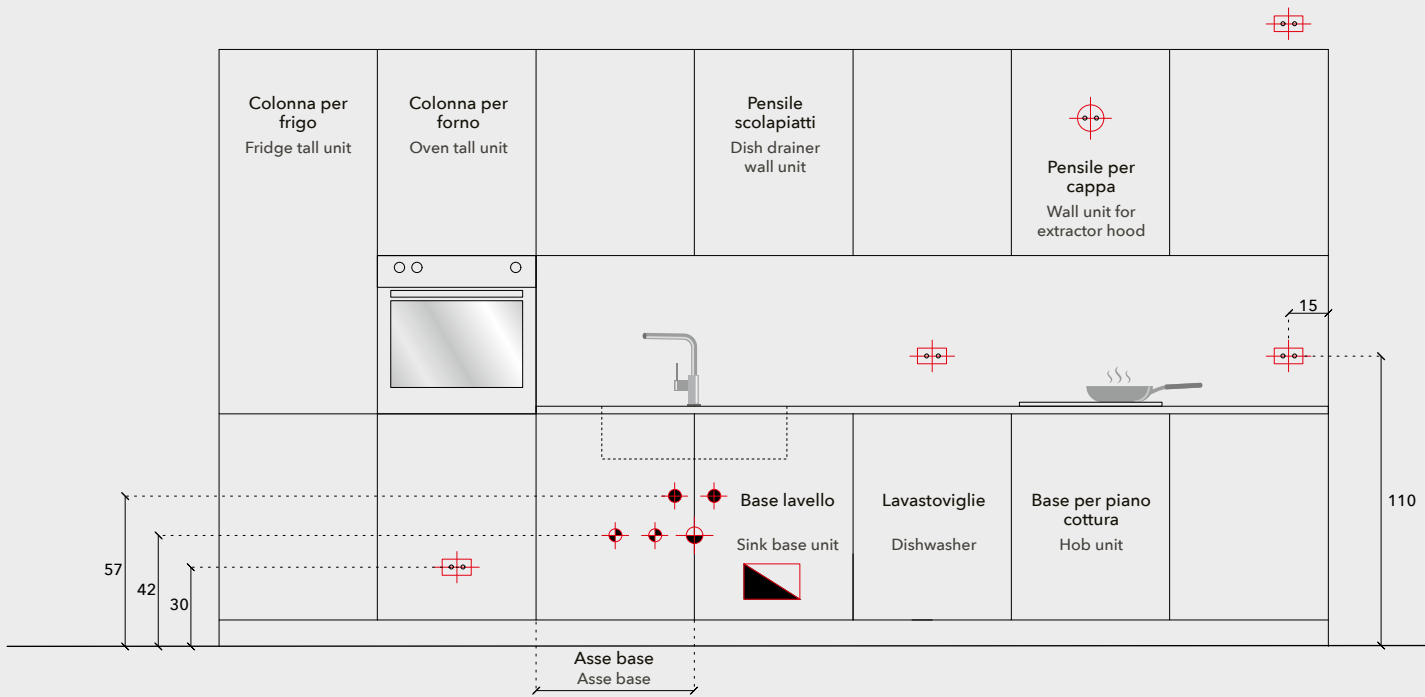

● ● Attacchi acqua calda e fredda
Hot and cold water connections

● ● Attacco gas e rubinetto d'arresto
Gas connection pipe and stop cock

● Scarico lavello e lavastoviglie
Sink and dishwasher drainer

■ Quadro elettrico
Electrical panel

● ● Linea cappa
Line for hood

● Presa corrente
Socket



Per gli allacciamenti idraulici ed elettrici seguire le istruzioni/schede tecniche redatte dalle aziende che producono gli elettrodomestici.
Gli allacciamenti devono essere effettuati solo ed esclusivamente da personale specializzato con rilascio finale di lavoro eseguito a regola d'arte.
As far as the plumbing and wiring is concerned, follow the directions/technical instructions provided by the appliance manufacturers.
Wiring & plumbing must only be carried out by qualified practitioners who provide assurance that the work has been done in accordance with best practice.